


**Agenzia del Territorio
CATASTO FABBRICATI
Ufficio Provinciale di
Biella**

Dichiarazione protocollo n. BI0090070 del 12/08/2008	
Planimetria di u.i.u. in Comune di Mongrando	
Via Roma	civ. 60
Identificativi Catastali:	Compilata da: Barbera Roberto
Sezione:	Iscritto all'albo: Geometri
Foglio: 528	Prov. Biella
Particella: 67	N. 435
Subalterno: 18	

Scheda n. 1 Scala 1:200

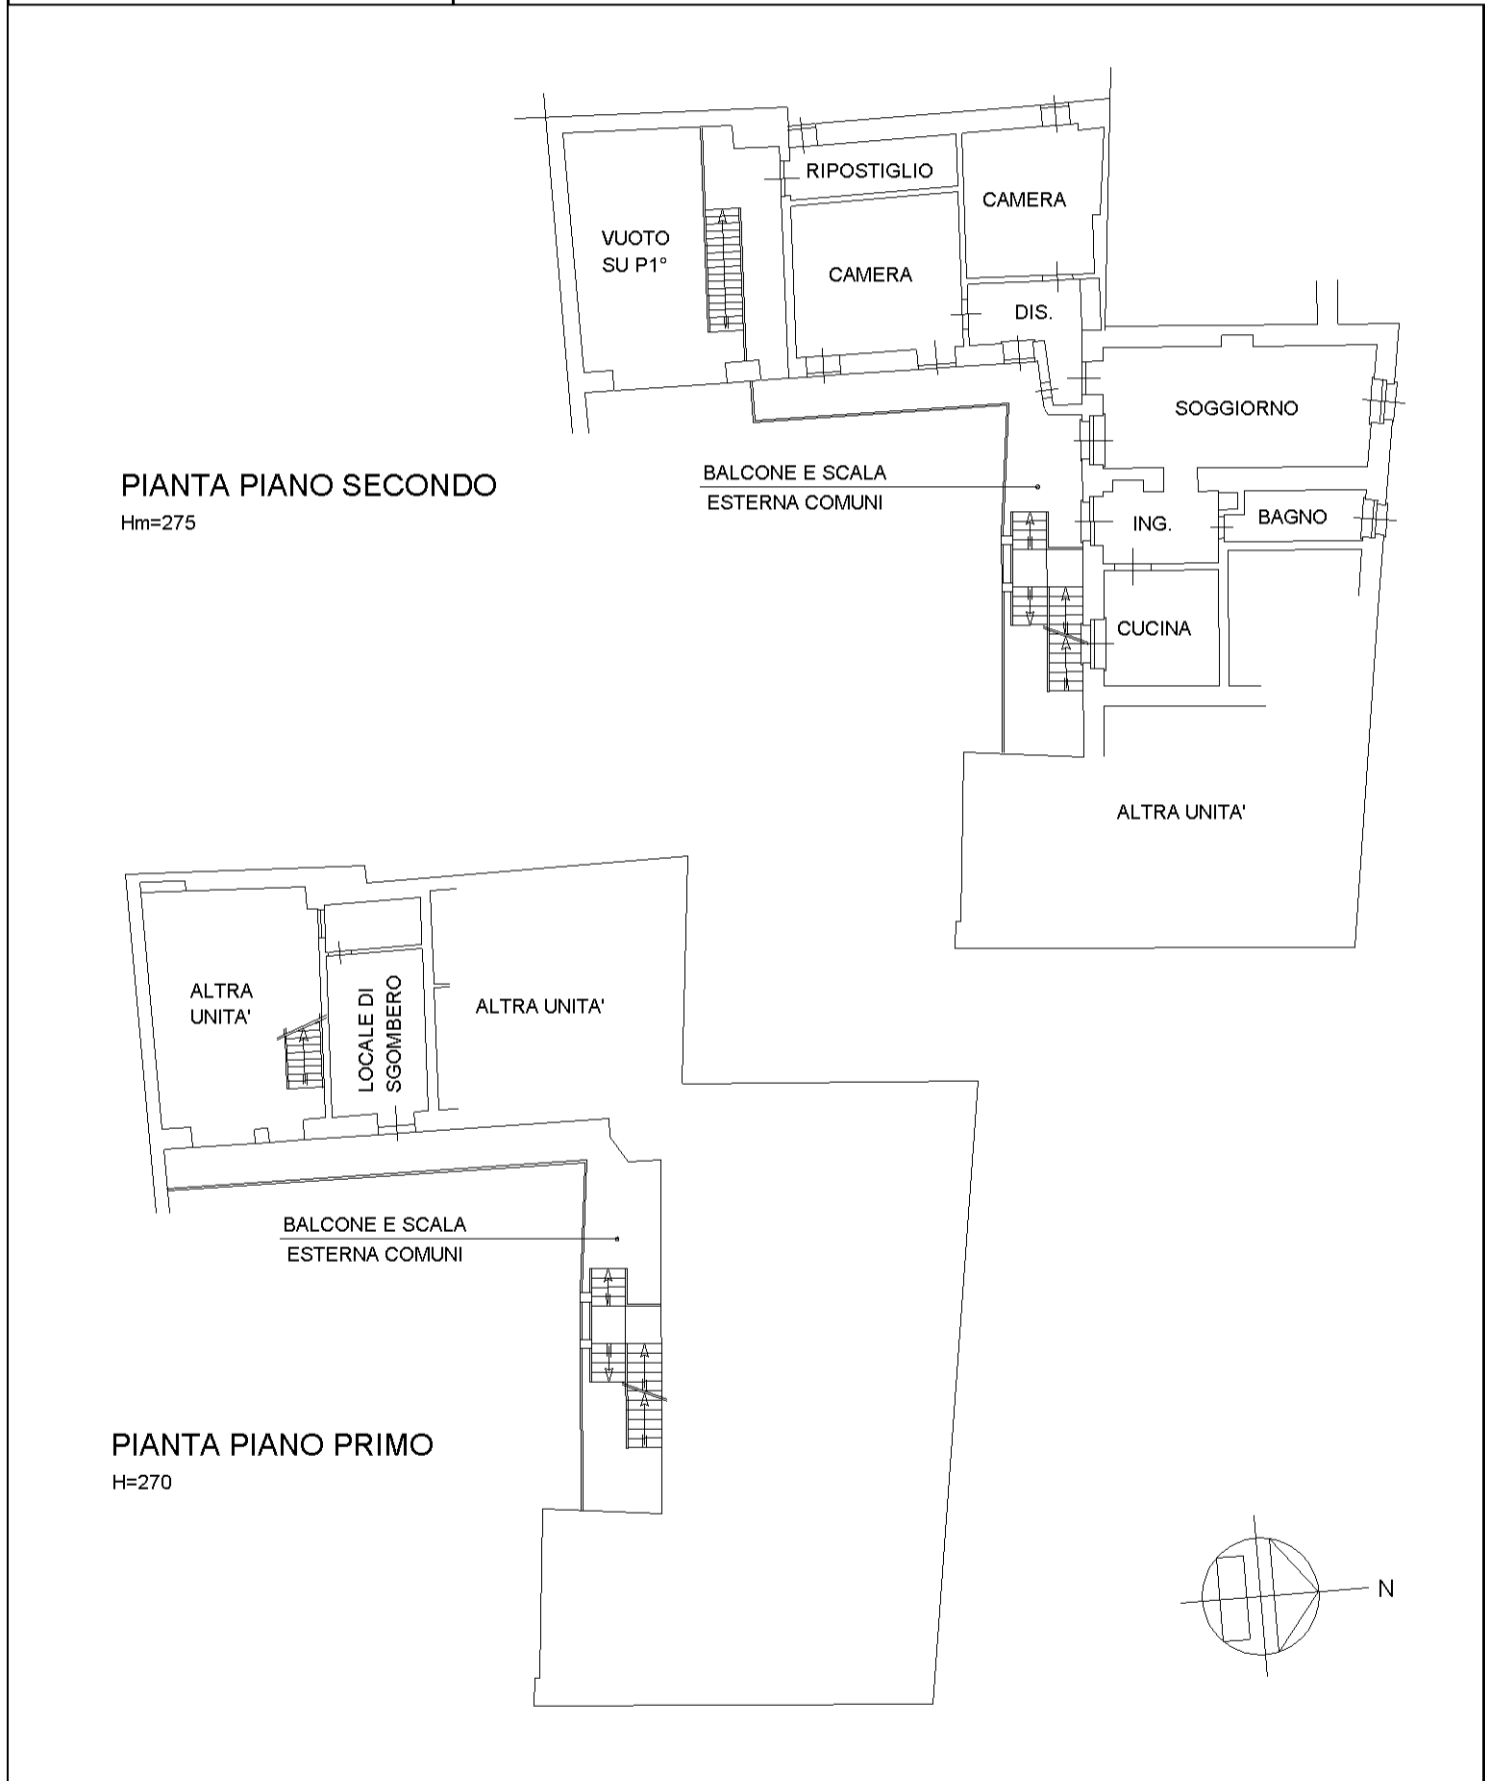

invar 01

Catasto dei Fabbricati - Situazione al 04/12/2025 - Comune di MONGRANDO(F369) - < Foglio 39 - Particella 83 - Subalterno 18 >
VIA ROMA n. 60 Piano 1-2