

MODULARIO  
F. fog. rend. 497




MINISTERO DELLE FINANZE  
DIREZIONE GENERALE DEL CATASTO E DEI SS.TT.EE.  
**CATASTO EDILIZIO URBANO** (RDL 13-4-1939, n. 652)

MOD. **BN** (CEU)

LIRF  
**500**

Planimetria di u.i.u. in Comune di MONGRANDO via Roma civ. 56

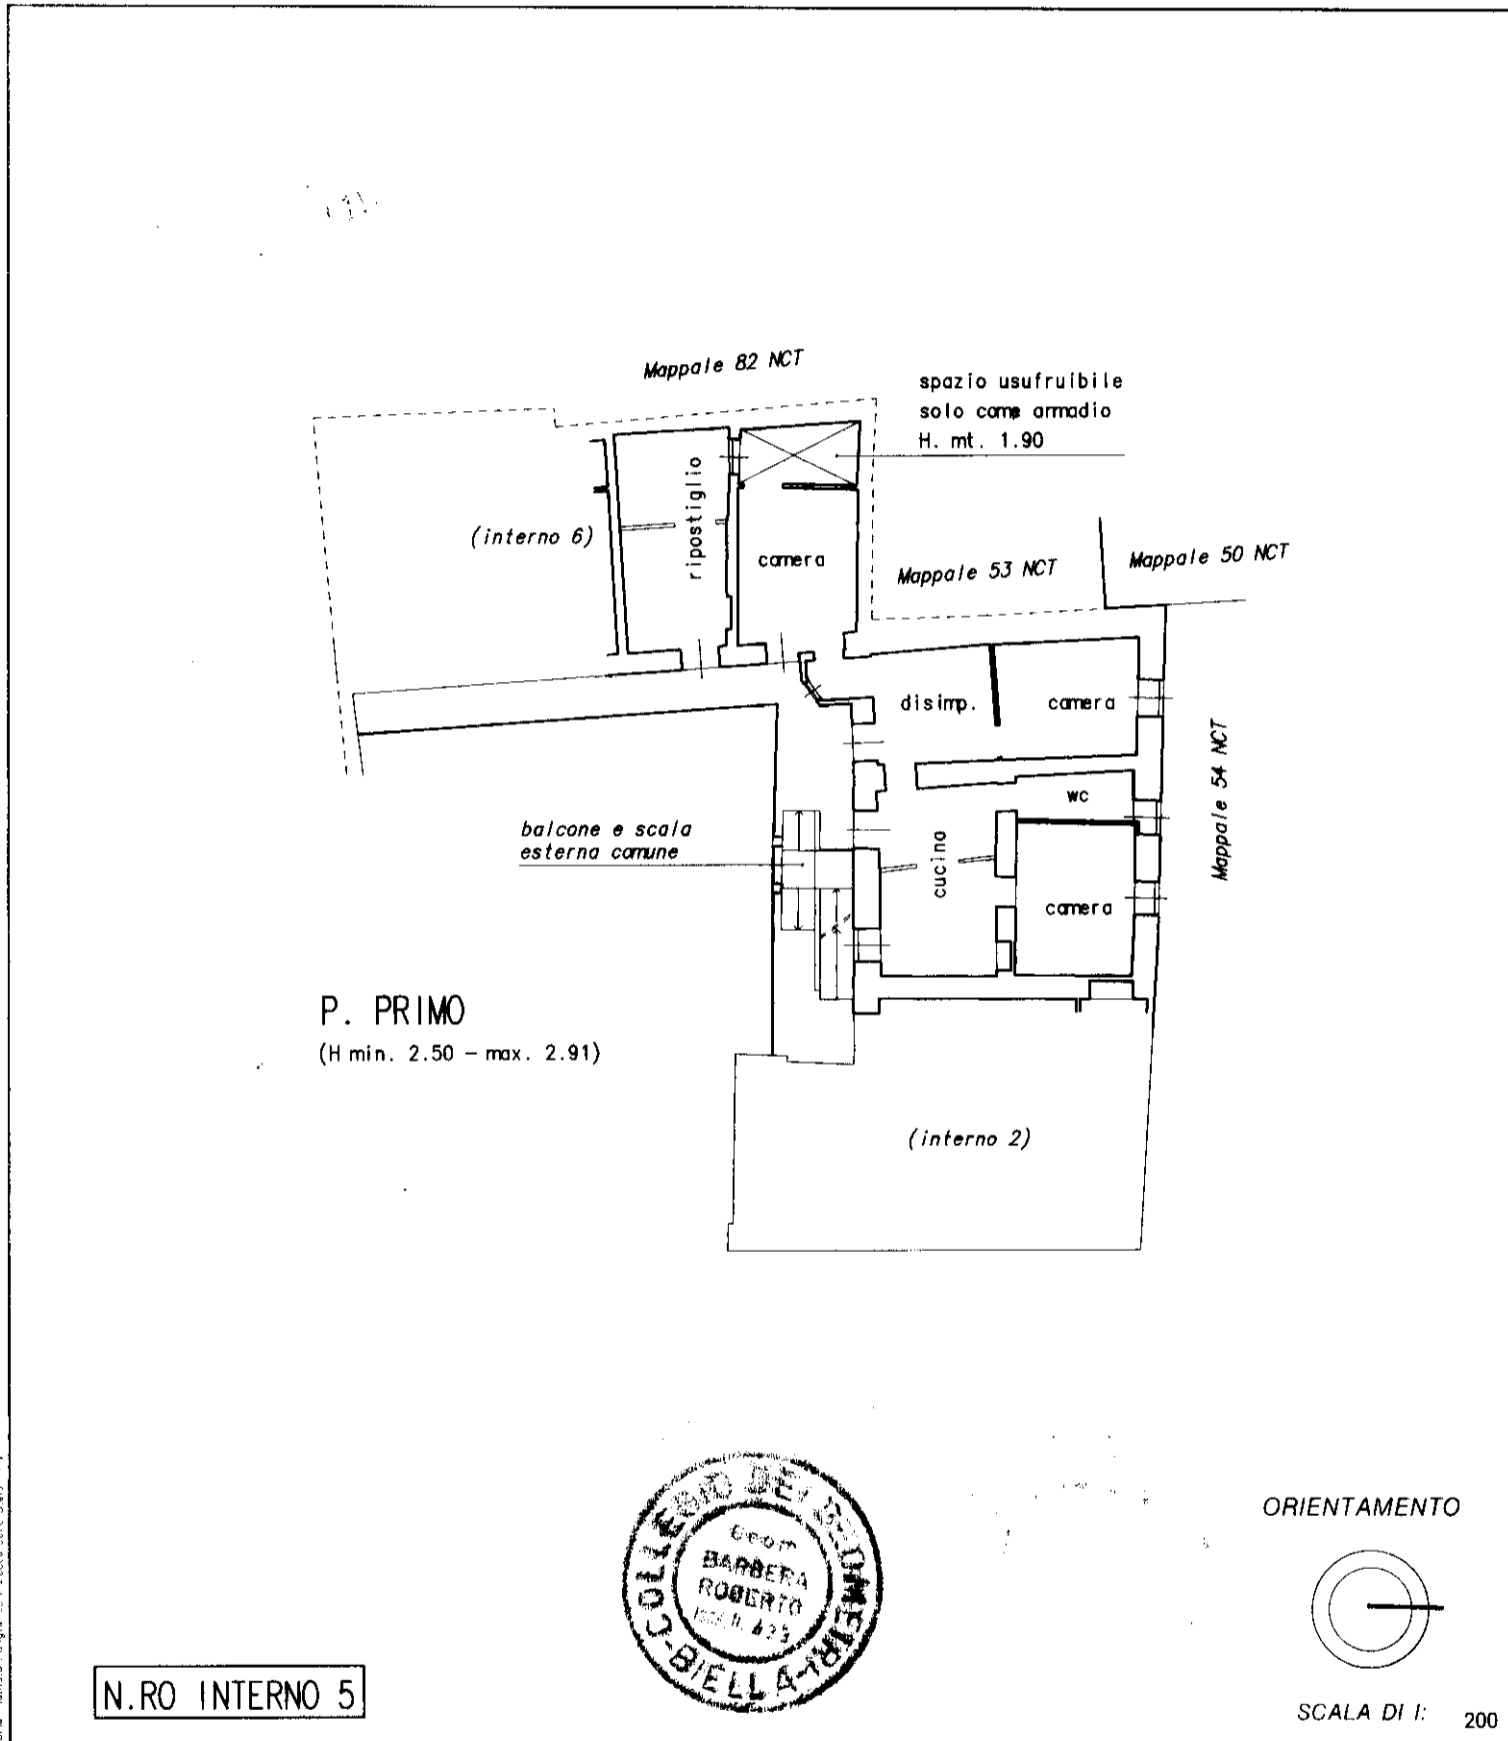

Roma - Istituto Poligrafico P. Zecchi - 00144 - S. P.

Dichiarazione di N.C.   
 Denuncia di variazione   
 Identificativi catastali  
 F. 528  
 n. 67 sub 15

Compilata dal Geometra  
 (Titolo, cognome e nome)  
Barbera Roberto  
 Iscritto all'albo dei Geometri  
 della provincia di Biella n. 435  
 data 27/6/98 Firma Barbera Roberto

RIFERIMENTI N.C.T.  
 Partita 1  
 Foglio 39  
 Mappale 83  
 RISERVATO ALL'UFFICIO  
 9 105 1998  
 24-03